
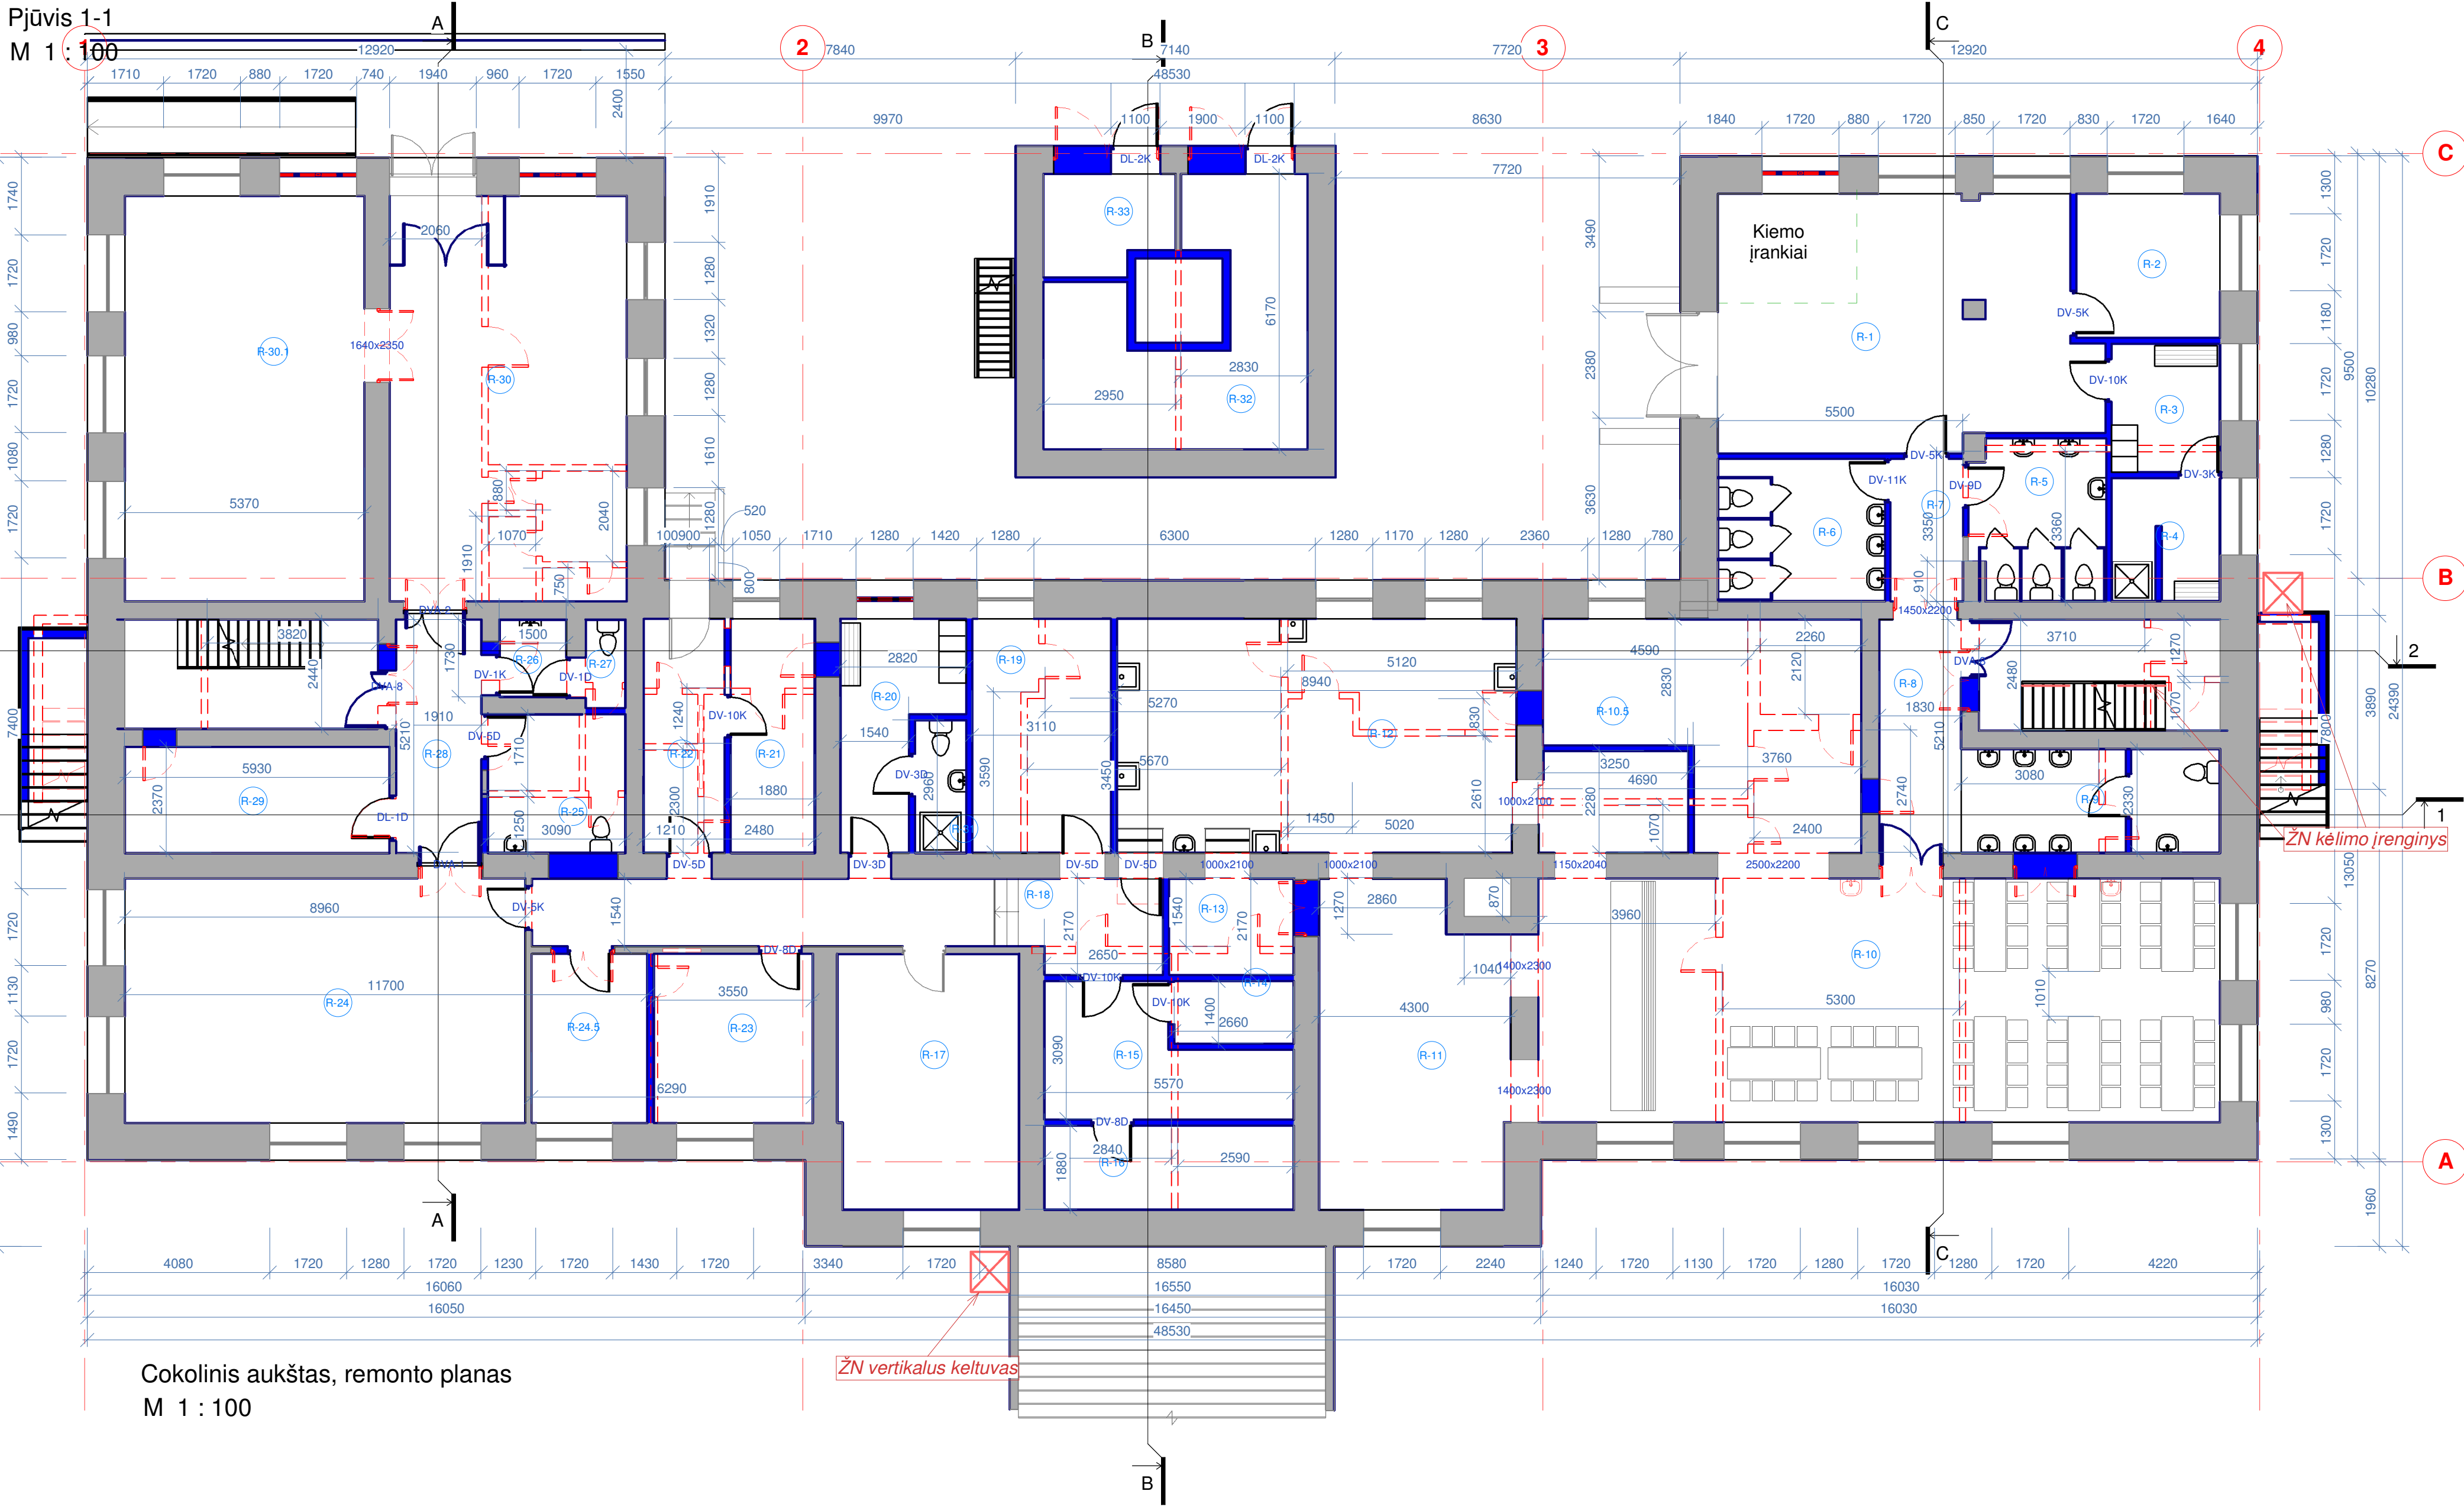


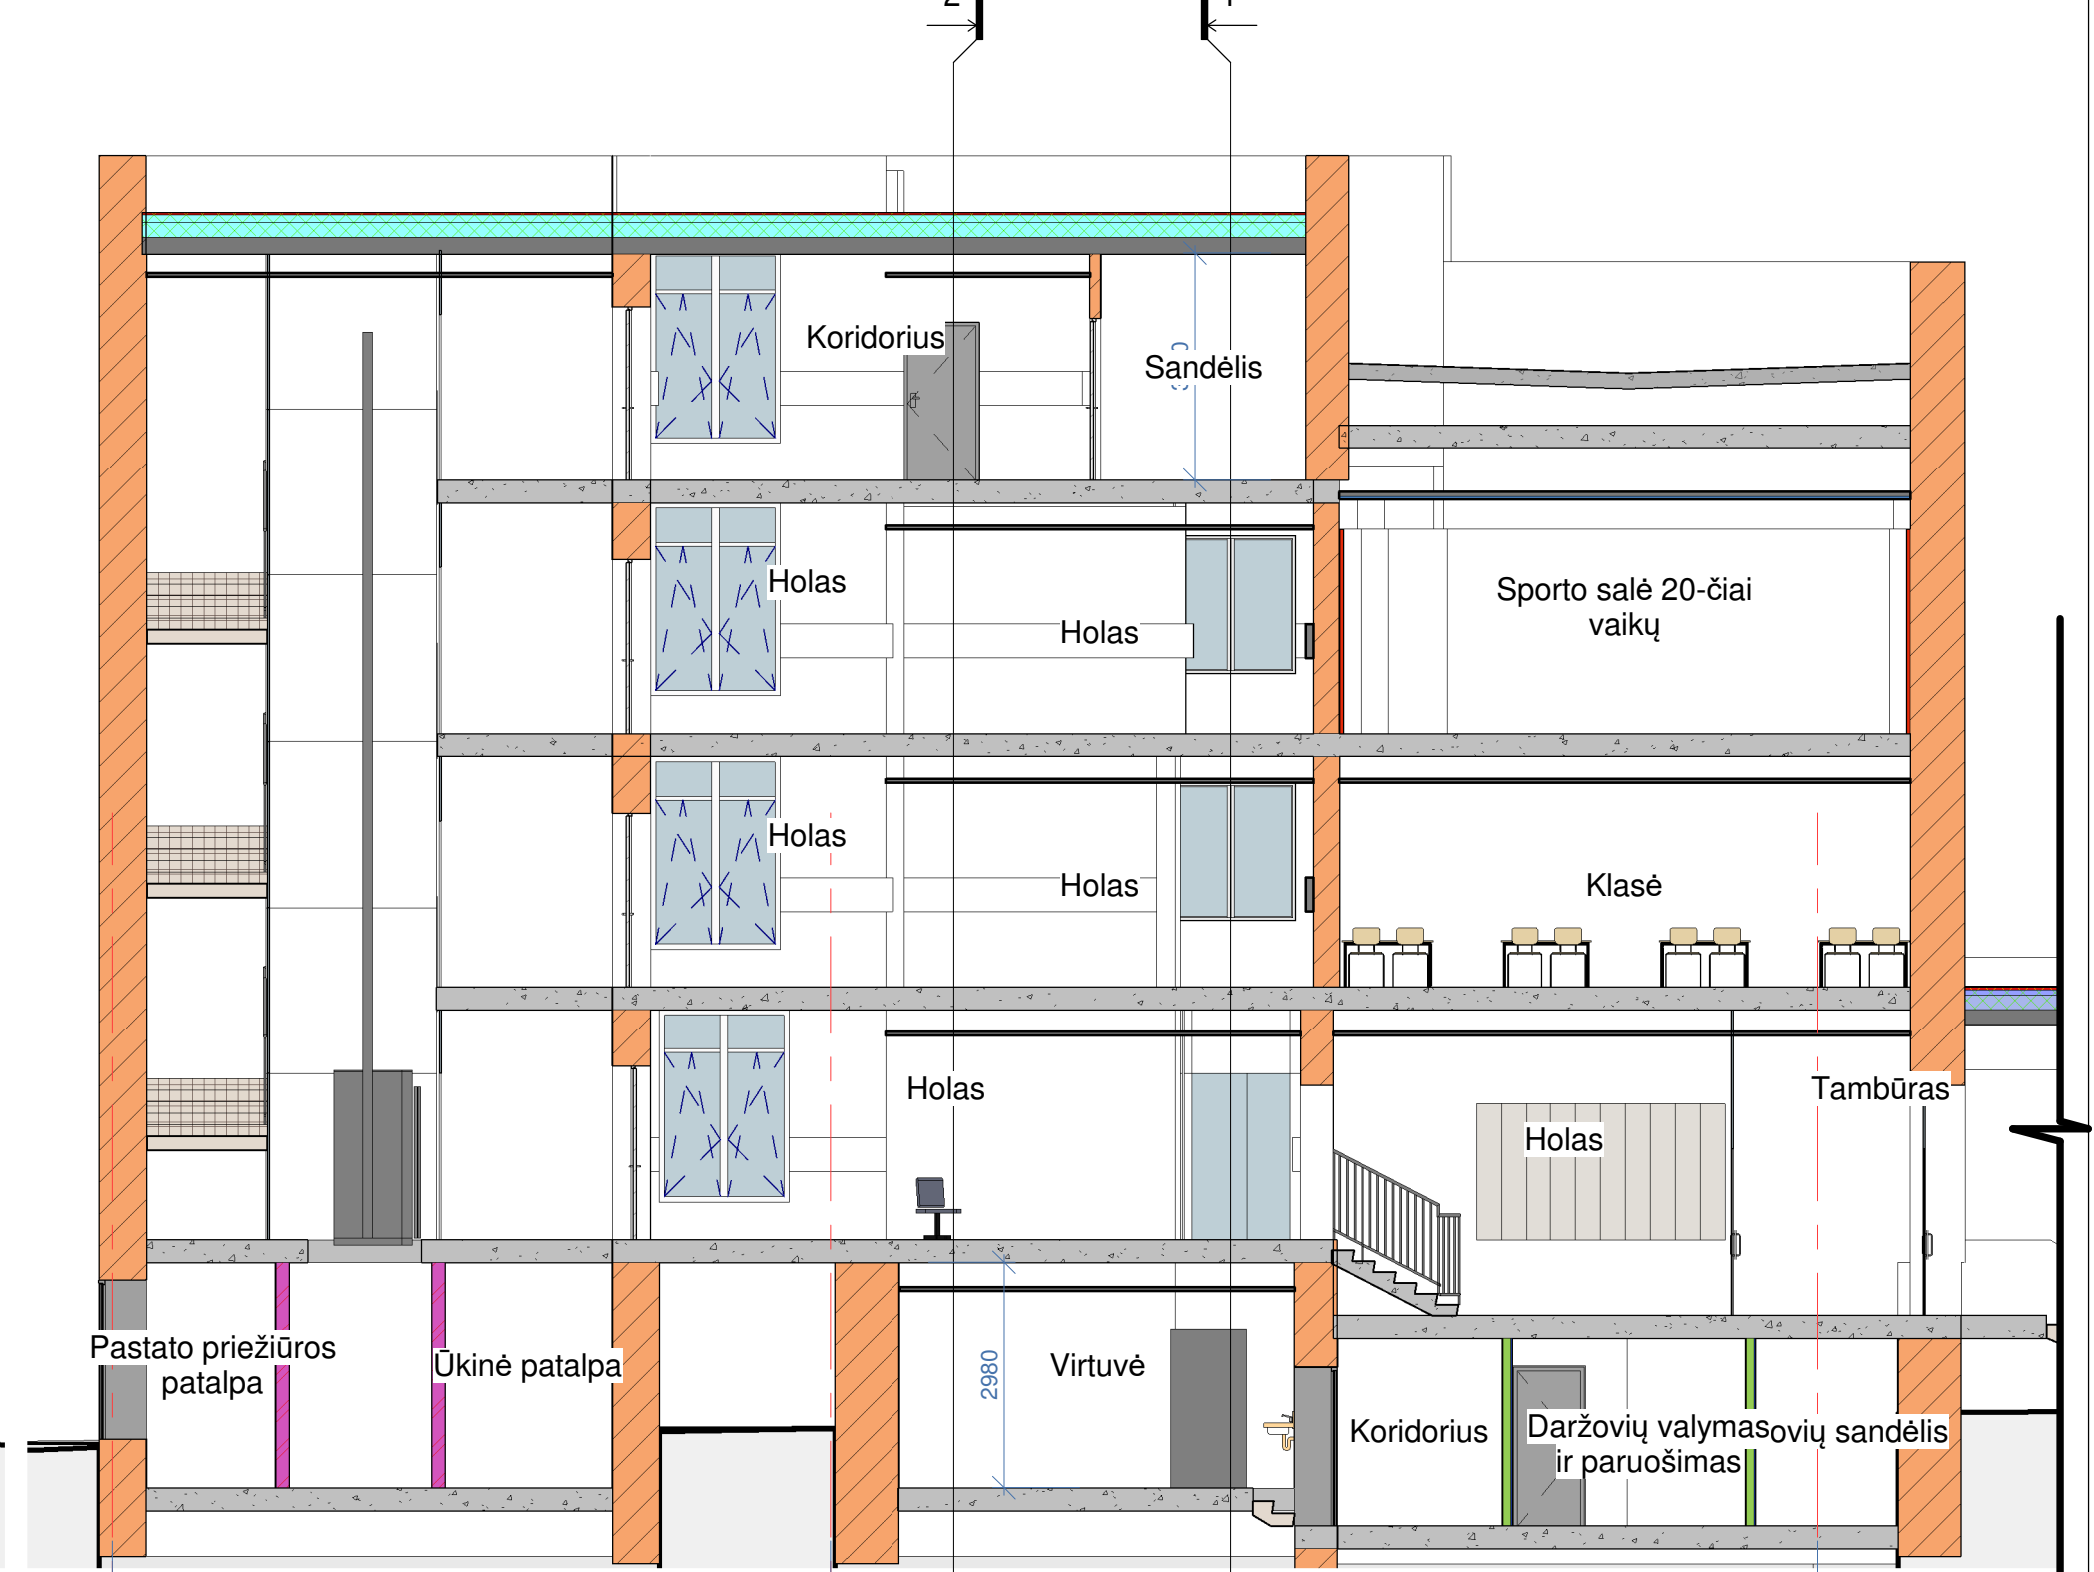

Patalpų žiniaraštis. Cokolinio aukšto		
Nr.	Pavadinimas	Plotas
R-1	Įrankių ir mokymo priemonių sandėlis	46.09 m²
R-2	Ūkinio personalo poilsio patalpa	10.42 m²
R-3	Personalo persirengimo patalpa	6.96 m²
R-4	Dušas, priešdušis	6.48 m²
R-5	WC	10.68 m²
R-6	WC	11.95 m²
R-7	Koridorius	5.18 m²
R-8	Koridorius	9.50 m²
R-9	Prausykla	8.72 m²
R-9.1	Prausykla	4.66 m²
R-10	Valgykla	83.27 m²
R-10.5	Valgykla	29.07 m²
R-11	Maisto išdavimo patalpa	29.61 m²
R-12	Virtuvė	46.35 m²
R-12.1	Virtuvės patalpa	7.50 m²
R-13	Virtuvės indų plovimas	6.00 m²
R-14	Dez. priemonių sandėlis	3.72 m²
R-15	Daržovių valymas ir paruošimas	12.89 m²
R-16	Daržovių sandėlis	10.38 m²
R-17	Šilumos punktas	22.96 m²
R-18	Koridorius	23.06 m²
R-19	Sandėlis	16.19 m²
R-20	Persirengimo kambarys	10.66 m²
R-21	Sausų produktų sandėlis	9.75 m²
R-22	Koridorius	9.39 m²
R-23	Personalo poilsio patalpa	13.38 m²
R-24	Mokyklos biblioteka	49.95 m²
R-24.5	Archyvas	9.99 m²
R-25	Lankytojų WC, pritaikytas ŽN	9.47 m²
R-26	Prausykla	2.53 m²
R-27	Personalo WC	1.75 m²
R-28	Koridorius	9.91 m²
R-29	Darbuotojų kab.	14.00 m²
R-30	Viešoji biblioteka	44.03 m²
R-30.1	Viešoji biblioteka	48.73 m²
R-30.2	Tambūras	4.15 m²
R-31	Dušas	3.38 m²
R-32	Ūkinė patalpa	24.55 m²
R-33	Pastato priežiūros patalpa	6.19 m²
		683.40 m²

Etapų žymėjimų eksplikacija

- Esama
- Griauinama
- Projektuojama

Laida	Data	Keitimų pavadinimas (priežastis)		
Pj	"ALREKAS"	Laurynas Dvareckas Indv. v. nr. 682775	PASTATO INSTITUTO G. 20 RAUDONDVARYJE, KAUNO R. SAV., KAPITALINIO REMONTO PROJEKTAS, PRITAIKANT UGDYMO REIKMĖMS	
1919	PV	A.Kasčiutka	2017-10	Laida
A1972	PDV	L.Dvareckas	2017-10	0
Cokolinio aukšto remonto darbų planas. Pjūviai 1-1 B-B				Lapas
TP KAUNO RAJONO SAVIVALDYBĖ				Lapų
16.18-01- TP- SA-01				1 1