


VAIKŲ DARŽELIS VYTURIŲ G. 2B, RAUDONDVARIS RŪSIO PLANAS

Patalpų žiniaraštis		
RŪŠYS		
Nr.	Patalpos pavadinimas	Plotas, kv.m.
1.001	Koridorius	9,60
1.002	Techinė patalpa	144,35
1.003	Techinė patalpa	21,28
1.004	Techinė patalpa	29,45
1.005	Valymo priemonių pat.	2,56
1.006	Techinė patalpa	50,97
1.007	WC	5,35
Viso korpuso Nr. 1		263,66
2.001	Koridorius	291,04
2.002	Priemonių sand.	10,20
2.003	Valymo priemonių sand.	3,75
2.004	Laiptinė	3,58
Viso korpuso Nr. 2		308,57
Viso korpuso Nr. 2 (sk. laiptines)		304,99
3.001	Koridorius	280,86
3.002	Priemonių sand.	10,20
3.003	Valymo priemonių sand.	3,75
3.004	Laiptinė	10,10
Viso korpuso Nr. 3		294,91
Viso korpuso Nr. 3 (sk. laiptines)		291,33
4.001	Koridorius	291,04
4.002	Priemonių sand.	10,20
4.003	Valymo priemonių sand.	3,75
4.004	Laiptinė	3,58
Viso korpuso Nr. 4		308,57
Viso korpuso Nr. 4 (sk. laiptines)		304,99
Viso rūšyje		1168,45
Viso rūšyje (sk. laiptines)		1164,71

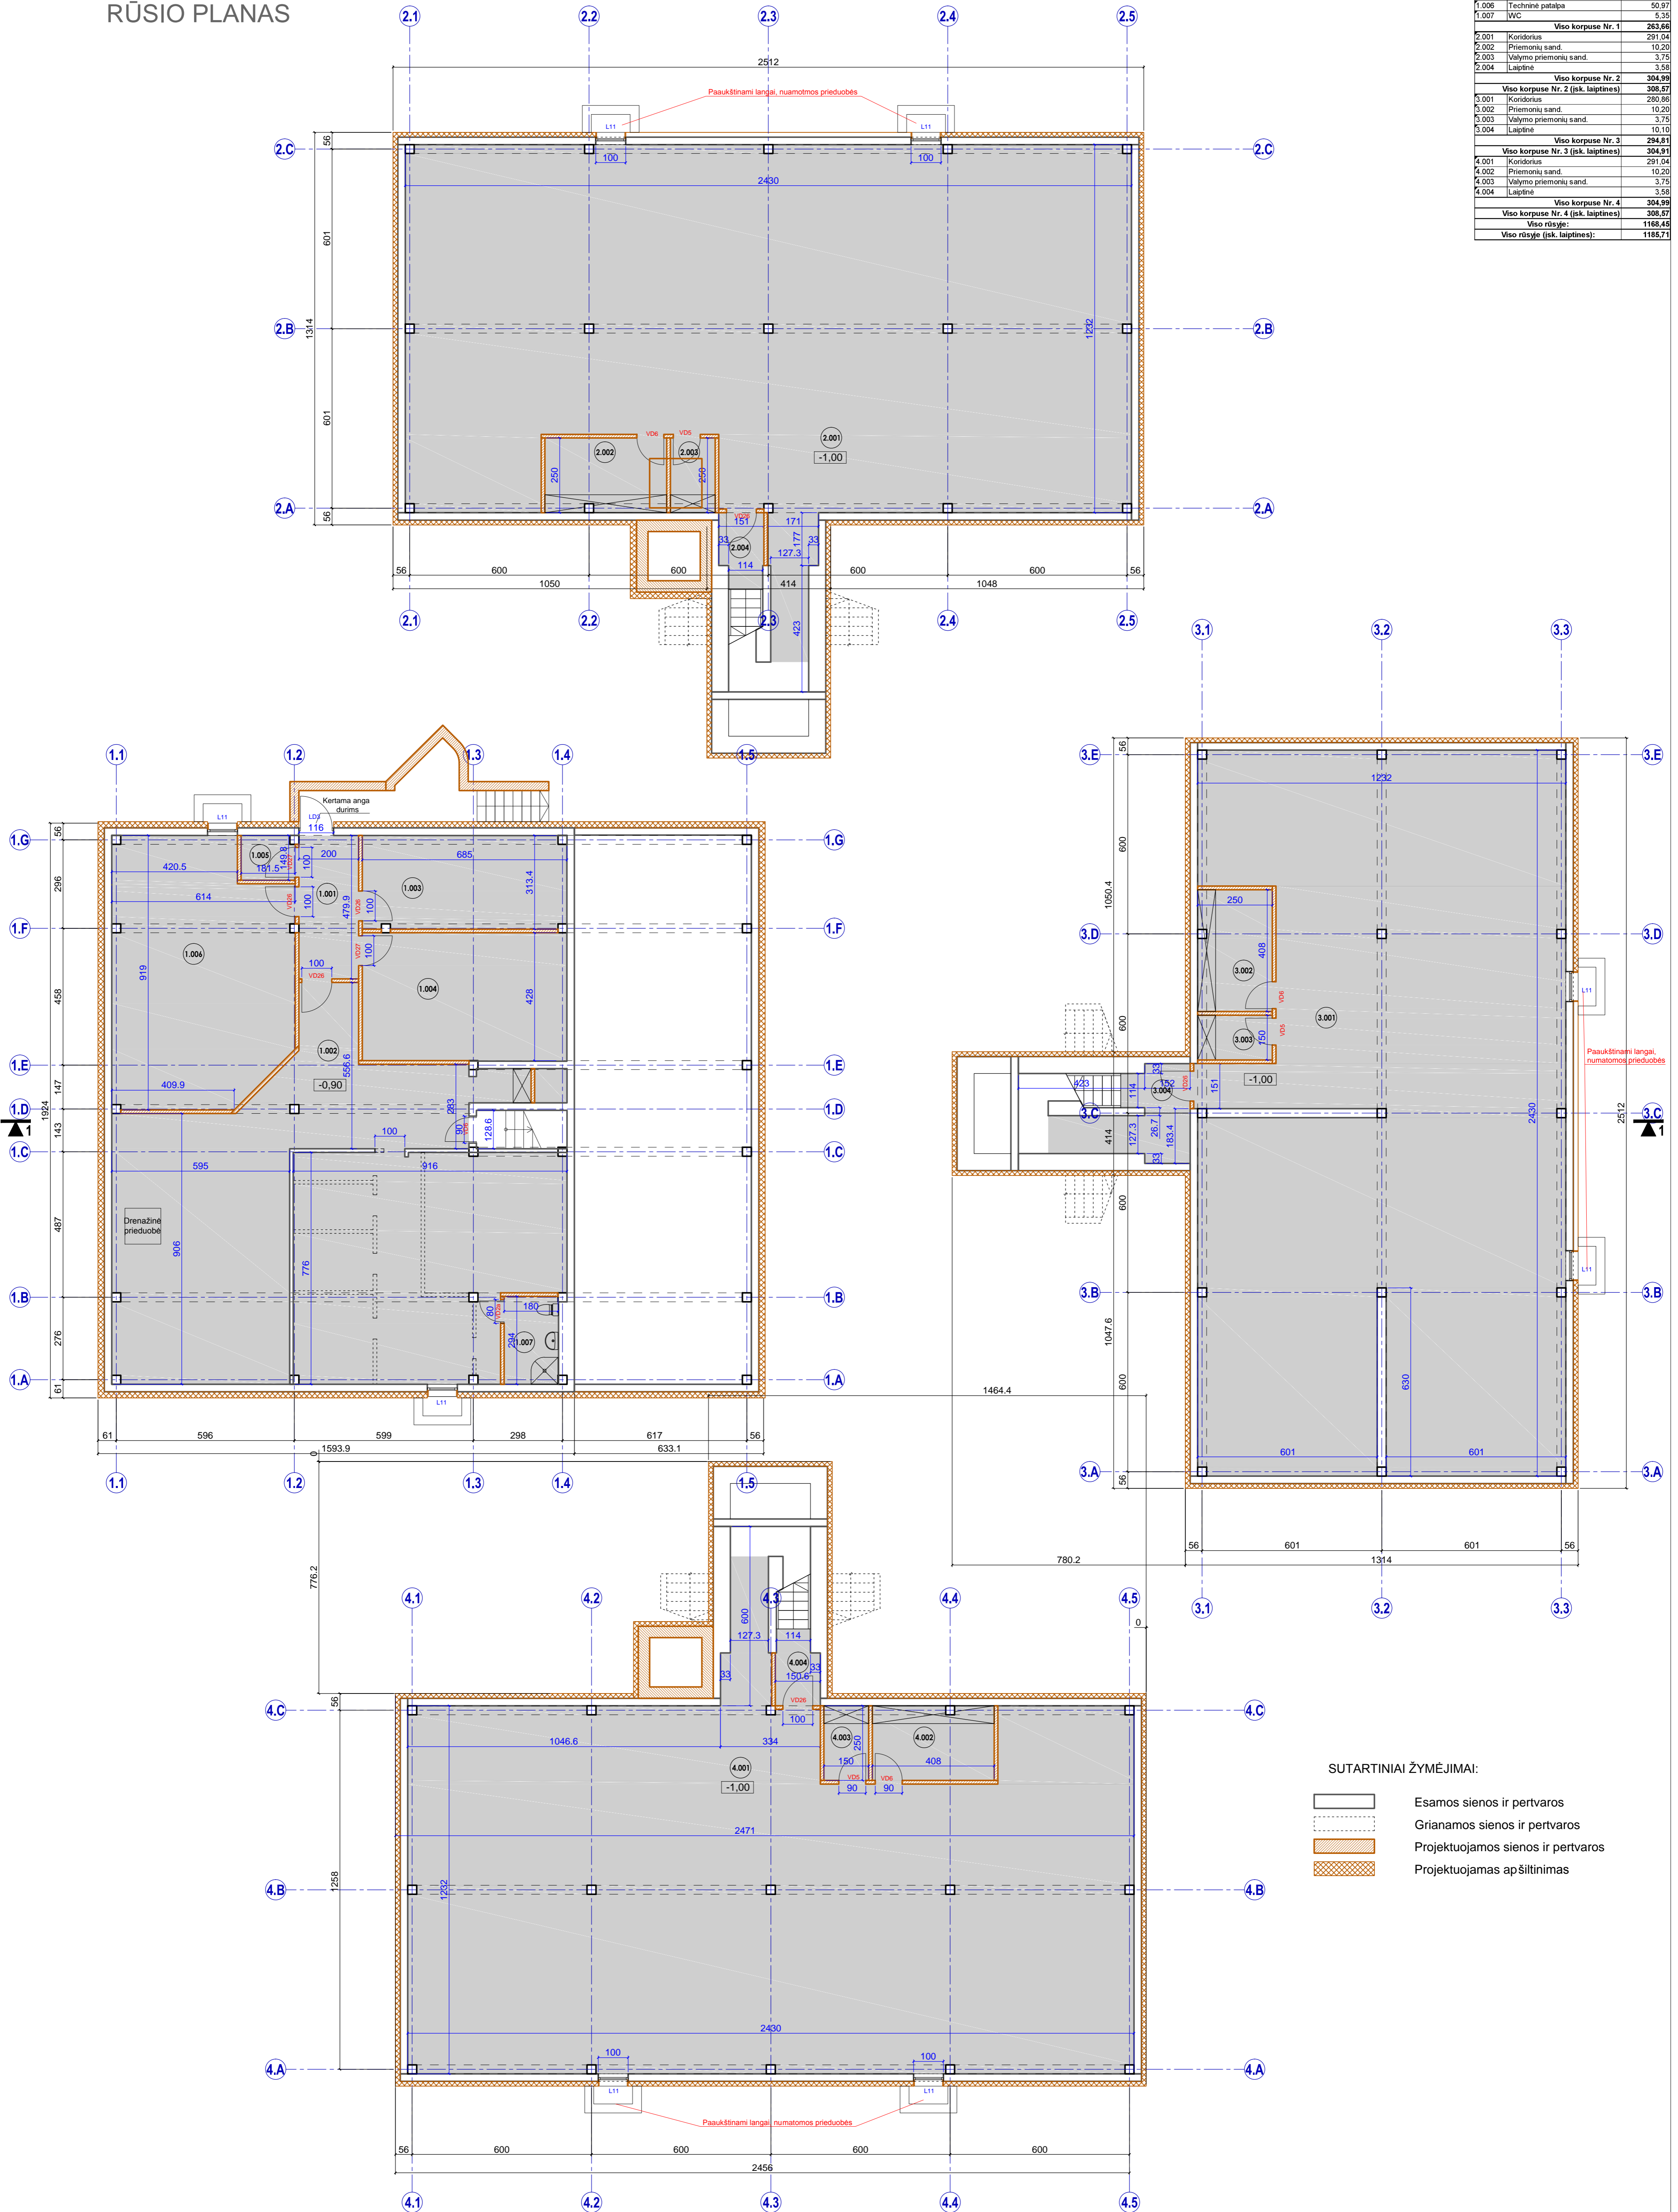

- SUTARTINIAI ŽYMĖJIMAI:**
- Esamos sienos ir pertvaros
 - Griamamos sienos ir pertvaros
 - Projektuojamos sienos ir pertvaros
 - Projektuojamas apšiltinimas

SUTARTINIAI ŽYMĖJIMAI:
 BENDROS NAUDOJIMO PATALPOS

Atestato Nr.	UAB "T.PROKO" Įm.k. 301753541	Projekto pavadinimas:	MOKSLO PASKIRTIES PASTATO VYTURIŲ G.2B, RAUDONDVARIO K., KAUNO R.SAV., RENOVAVIMO PROJEKTAS
1919	SPV A. Kasčiūška	2018	Brėžinio pavadinimas:
A2001	SPDV A. Minciūtė	2018	Rūšio planas, M 1:100
Etapas	Užsakovas:	KAUNO RAJONO SAVIVALDYBĖS TARYBA	Žymuo:
TP			TPO-17-08-01-TP-SA-Br.01
			Lapas Lapų
			1 1