


# VAIKŲ DARŽELIS VYTURIŲ G. 2B, RAUDONDVARIS PIRMO AUKŠTO PLANAS

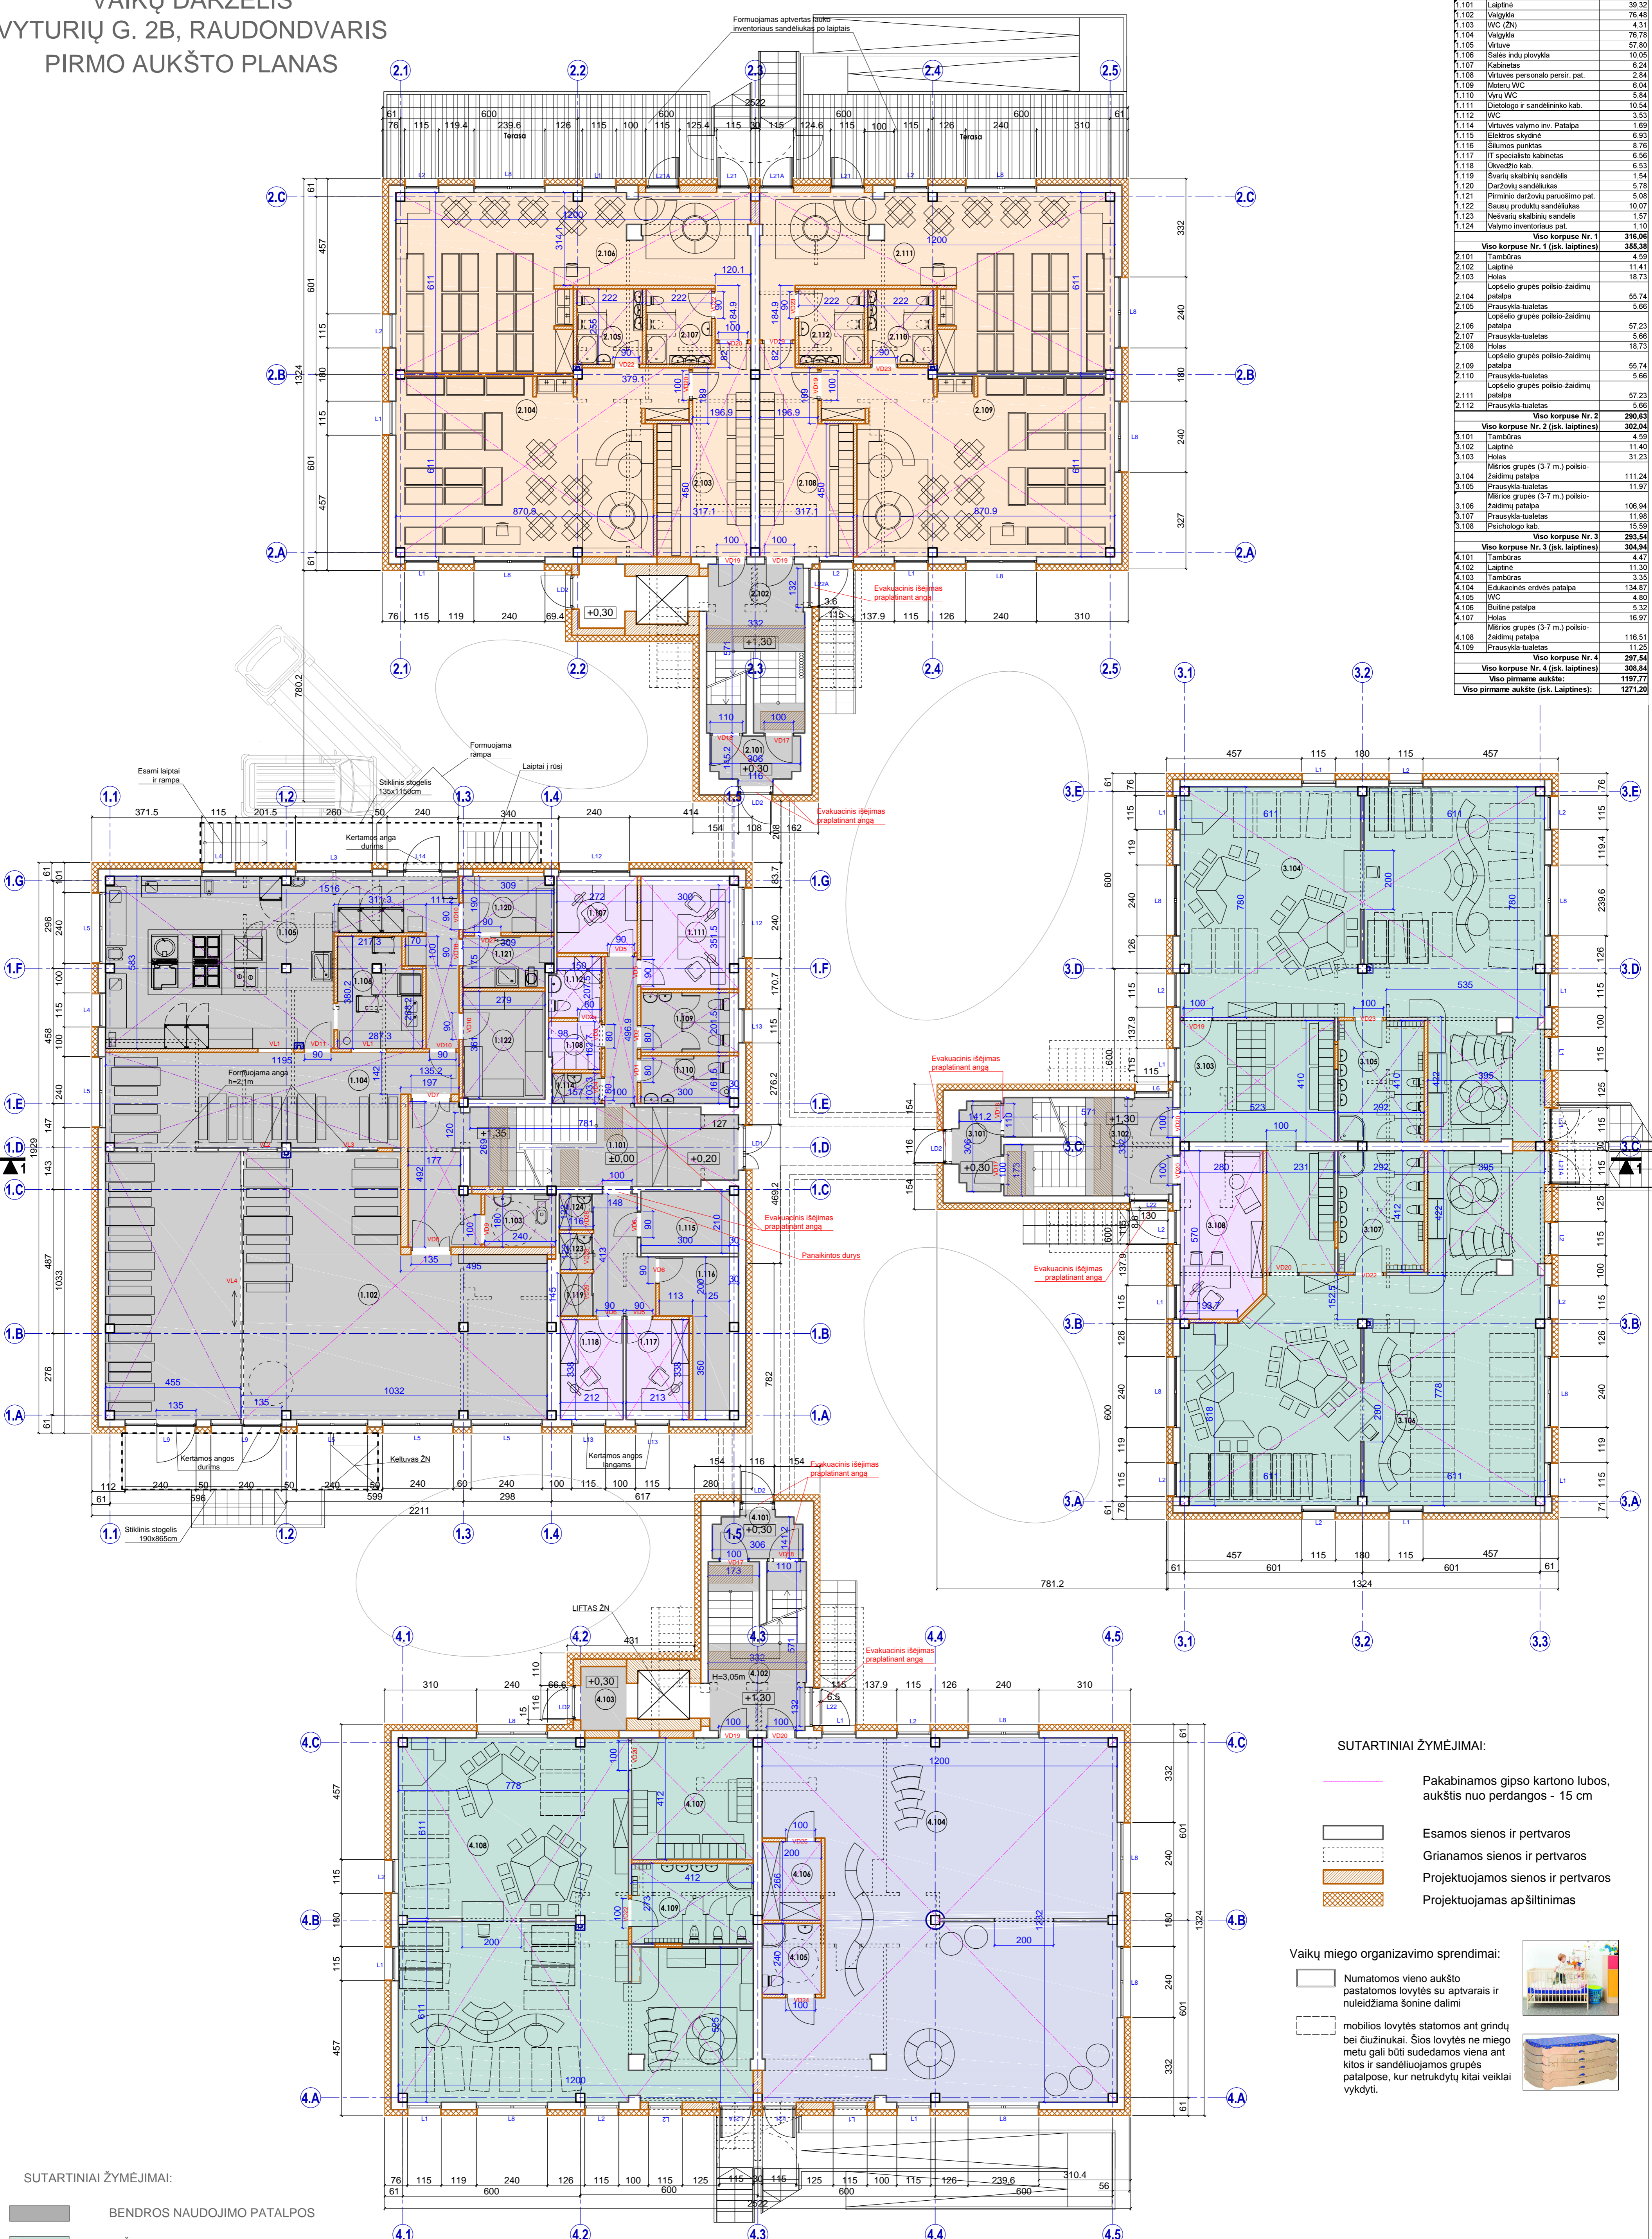

Patalpų žiniarštis PIRMAS AUKŠTAS		
Nr.	Patalpos pavadinimas	Plotas, kv.m.
1.101	Laiptinė	39.32
1.102	Valgykla	76.48
1.103	WC (2n)	4.31
1.104	Valgykla	76.78
1.105	Virtuvė	57.80
1.106	Sales indų plovykla	10.05
1.107	Kabinetas	6.24
1.108	Virtuvės personalo persir. pat.	2.84
1.109	Moterių WC	6.04
1.110	Vyru WC	5.84
1.111	Dietologo ir sardininko kab.	10.54
1.112	WC	3.53
1.114	Virtuvės valymo sv. Patalpa	1.69
1.115	Elektrės skydinė	6.93
1.116	Šilumos punktas	8.76
1.117	IT specialisto kabinetas	6.56
1.118	Užvedžio kab.	6.53
1.119	Svarų skalbinių sandėlis	1.54
1.120	Daržovių sandėliukas	5.78
1.121	Pirminio daržovių paruošimo pat.	5.08
1.122	Sausų produktų sandėliukas	10.07
1.123	Nešvarių skalbinių sandėlis	1.57
1.124	Valymo inventoriaus pat.	1.10
Viso korpuso Nr. 1 (įsk. laiptines)		316.06
2.101 Tambūras		4.59
2.102	Laiptinė	11.41
2.103	Holai	18.73
2.104	Lopšelio grupės polsio-žaidimų patalpa	55.74
2.105	Prausykla-tualetas	5.66
2.106	Lopšelio grupės polsio-žaidimų patalpa	57.23
2.107	Prausykla-tualetas	5.66
2.108	Holai	18.73
2.109	Lopšelio grupės polsio-žaidimų patalpa	55.74
2.110	Prausykla-tualetas	5.66
2.111	Lopšelio grupės polsio-žaidimų patalpa	57.23
2.112	Prausykla-tualetas	5.66
Viso korpuso Nr. 2 (įsk. laiptines)		290.63
3.101 Tambūras		4.47
3.102	Laiptinė	11.30
3.103	Holai	31.23
3.104	Mėris grupės (3-7 m.) polsio-žaidimų patalpa	111.24
3.105	Prausykla-tualetas	11.97
3.106	Mėris grupės (3-7 m.) polsio-žaidimų patalpa	106.94
3.107	Prausykla-tualetas	11.98
3.108	Psichologo kab.	15.56
Viso korpuso Nr. 3 (įsk. laiptines)		283.64
4.101 Tambūras		4.47
4.102	Laiptinė	11.30
4.103	Tambūras	3.35
4.104	Edukacinės erdvės patalpa	134.87
4.105	WC	4.80
4.106	Buitinė patalpa	5.52
4.107	Holai	16.97
4.108	Mėris grupės (3-7 m.) polsio-žaidimų patalpa	116.51
4.109	Prausykla-tualetas	11.26
Viso korpuso Nr. 4 (įsk. laiptines)		287.54
Viso pirmame aukšte (įsk. laiptines)		1197.77
Viso pirmame aukšte (įsk. laiptines)		1271.20

- SUTARTINIAI ŽYMĖJIMAI:**
- Pakabinamos gipso kartono lubos, aukštis nuo perdangos - 15 cm
  - Esamos sienos ir pertvaros
  - Griamoms sienoms ir pertvaroms
  - Projektuojamos sienos ir pertvaros
  - Projektuojamas apšiltinimas

- Vaikų miego organizavimo sprendimai:**
- Numatomos vieno aukšto pastatomos lovytės su aptvarais ir nuleidžiama šonine dalimi
  - mobilios lovytės statomos ant grindų bei čiužinukai. Sios lovytės ne miego metu gali būti sudedamos viena ant kitos ir sandėliuojamos grupės patalpose, kur netrukdytų kitai veiklai vykdyti.

- SUTARTINIAI ŽYMĖJIMAI:**
- BENDROS NAUDOJIMO PATALPOS
  - MIŠRŲ 3-7m. VAIKŲ GRUPIŲ PATALPOS
  - EDUKACINĖS ERDVĖS PATALPOS
  - PRIEŠMOKYKLINIŲ GRUPIŲ PATALPOS
  - LOPŠELIO GRUPIŲ PATALPOS
  - ADMINISTRACIJOS PATALPOS

Atestato Nr.	UAB "T. PROKO" Jm.k. 301753541			Projekto pavadinimas:	MOKSLO PASKIRTIES PASTATO VYTURIŲ G.2B, RAUDONDVARIŲ K., KAUNO R.SAV., RENOVAVIMO PROJEKTAS
1919	SPV	A. Kasčiūška	2018	Brėžinio pavadinimas:	Laida
A2001	SPDV	A. Miniatiūtė	2018	Pirmo aukšto planas, M 1:100	0
Etapas	Užsakovas:	KAUNO RAJONO SAVIVALDYBĖS TARYBA	Žymuo:	TPO-17-08-01-TP-SA-Br.02	Lapas Lapų
TP					1 1