


VAIKŲ DARŽELIS
VYTURIŲ G. 2B, RAUDONDVARIS
ANTRO AUKŠTO PLANAS

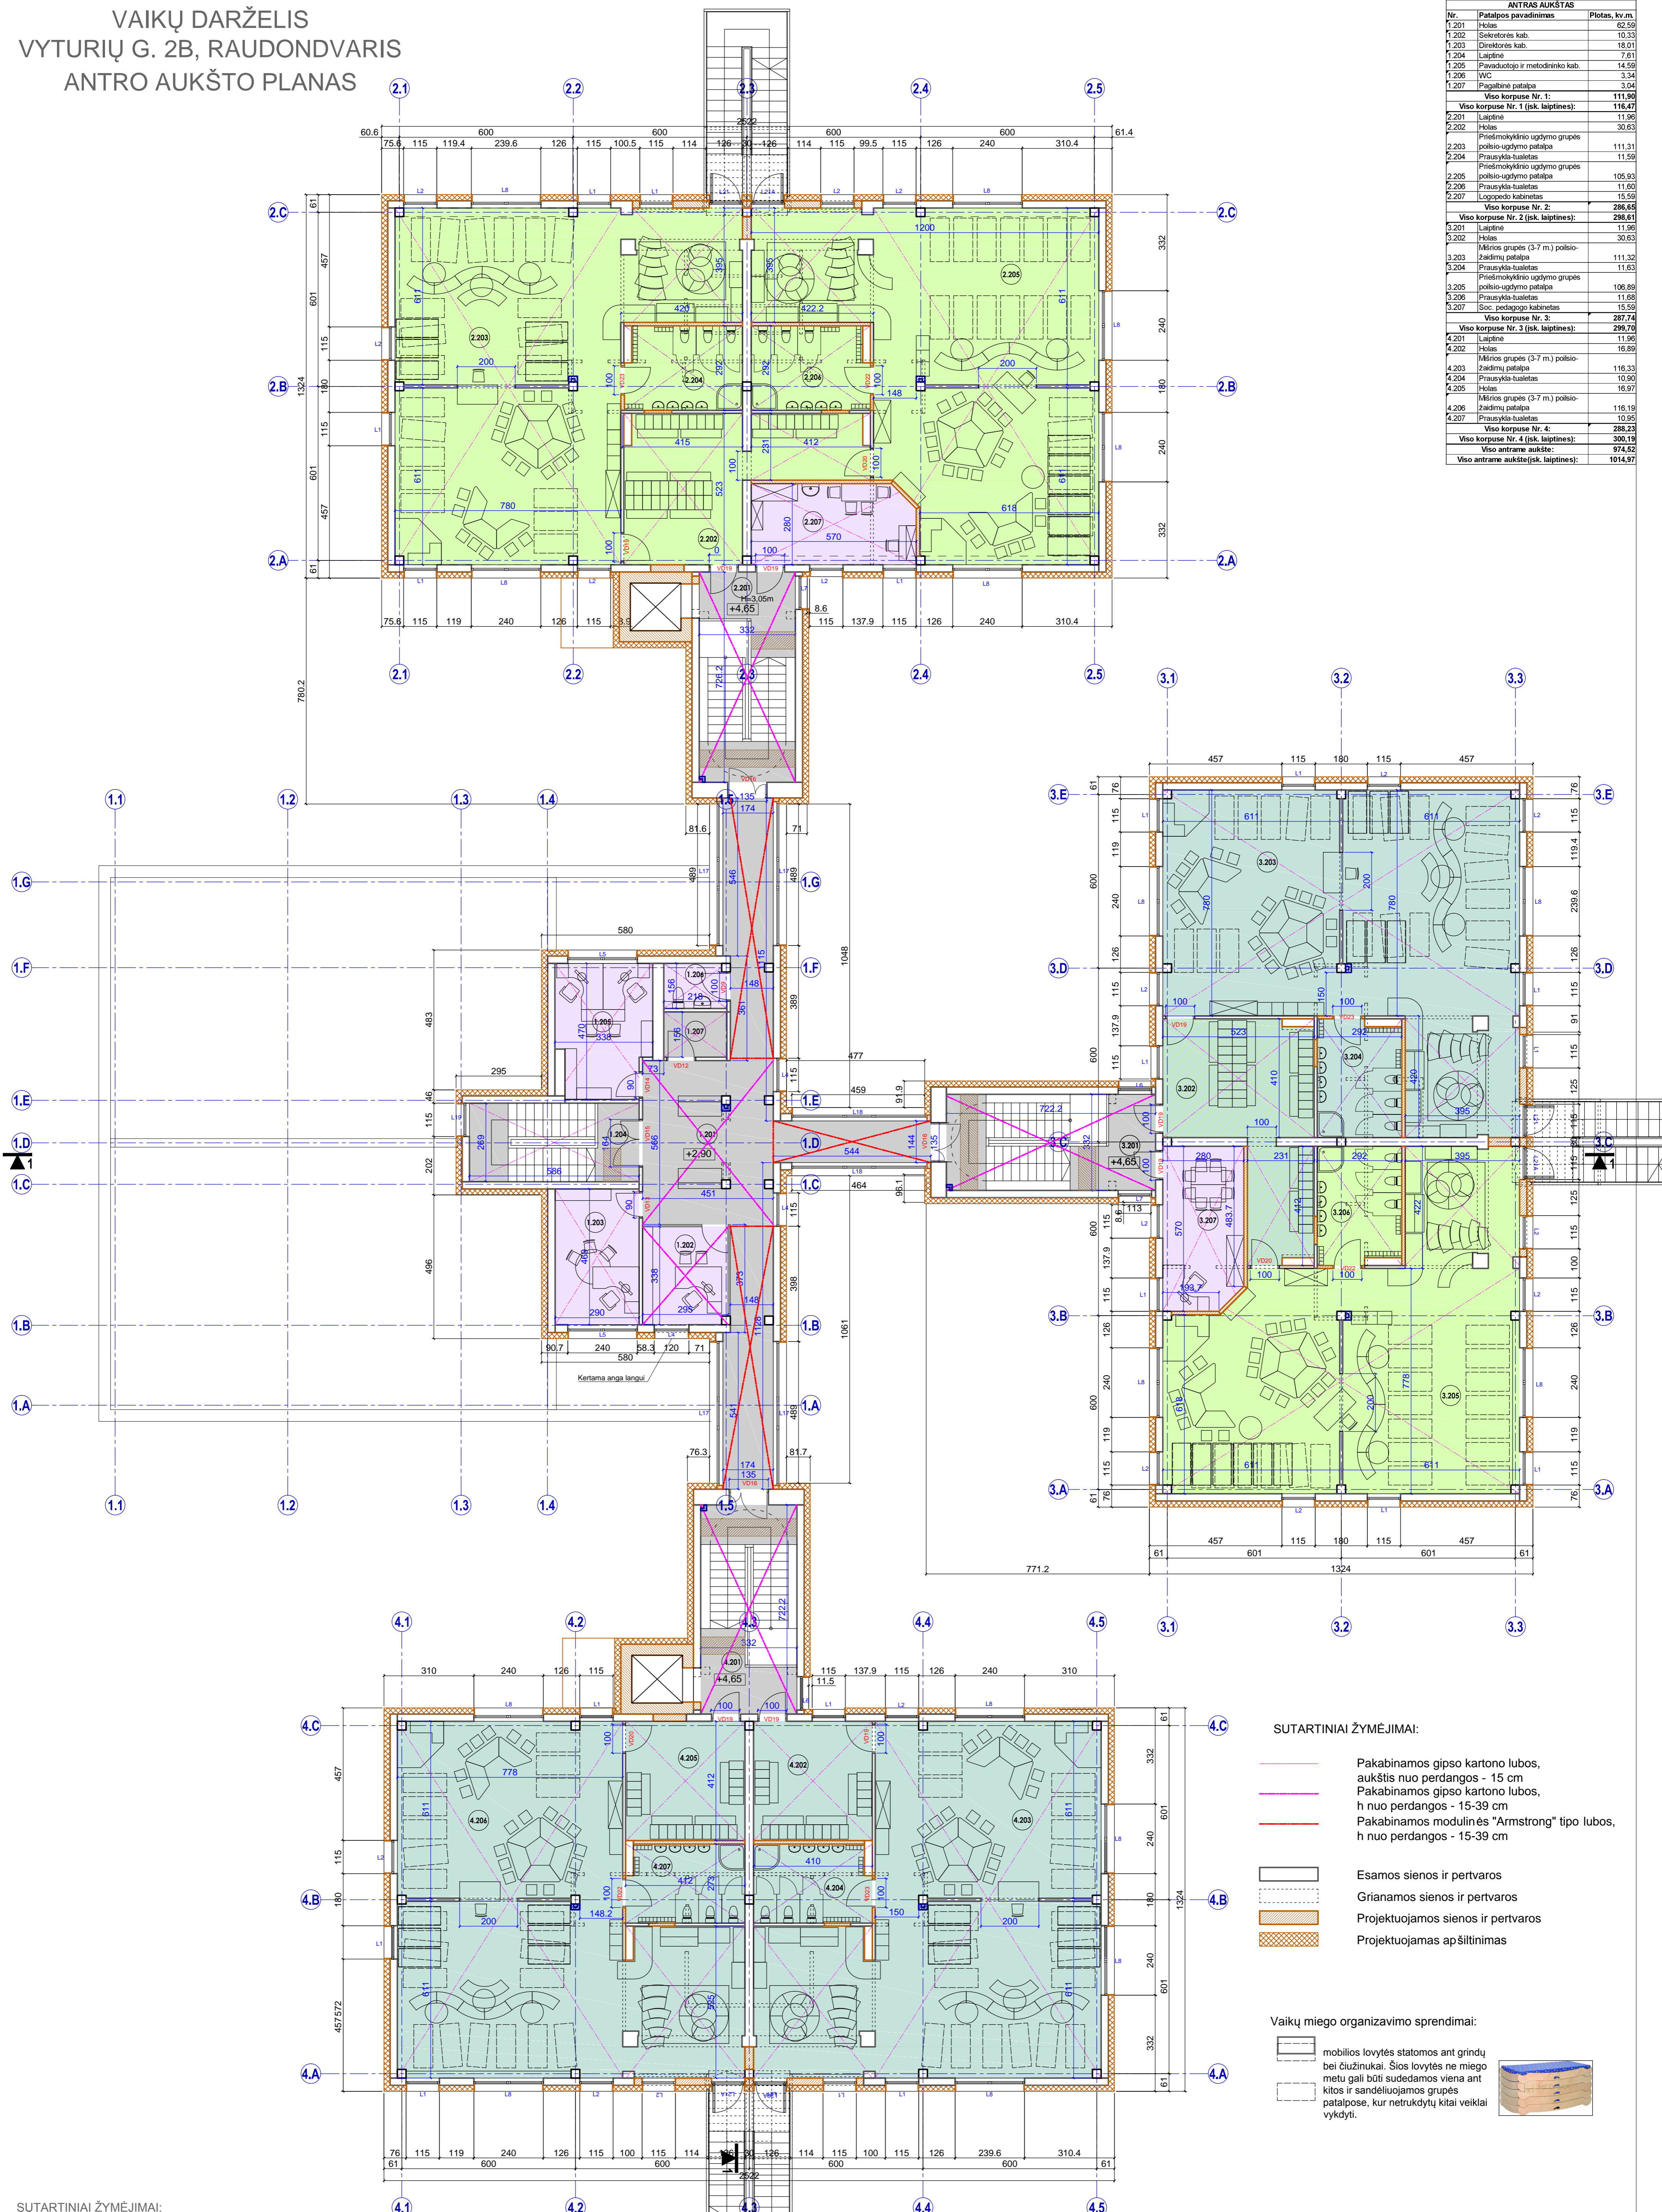

Patalpų žiniaraštis ANTRAS AUKŠTAS		
Nr.	Patalpos pavadinimas	Plotas, kv. m.
1.201	Holės	62,59
1.202	Sekretorės kab.	10,33
1.203	Direktorės kab.	18,01
1.204	Laidinė	7,61
1.205	Pavaičiuotoji ir metodinio kab.	14,59
1.206	WC	3,34
1.207	Pagalbinė patalpa	3,04
Viso korpuso Nr. 1:		111,90
Viso korpuso Nr. 1 (įsk. laiptines):		116,47
2.201	Laidinė	11,96
2.202	Holės	30,63
2.203	Priešmokyklinio ugdymo grupės polio-ugdymo patalpa	111,31
2.204	Prausykla-tualetas	11,59
2.205	Priešmokyklinio ugdymo grupės polio-ugdymo patalpa	105,93
2.206	Prausykla-tualetas	11,60
2.207	Logopedijos kabinetas	15,59
Viso korpuso Nr. 2:		286,65
Viso korpuso Nr. 2 (įsk. laiptines):		296,61
3.201	Laidinė	11,96
3.202	Holės	30,63
3.203	Mšišros grupės (3-7 m.) polio-žaidimų patalpa	111,32
3.204	Prausykla-tualetas	11,63
3.205	Priešmokyklinio ugdymo grupės polio-ugdymo patalpa	106,89
3.206	Prausykla-tualetas	11,68
3.207	Soc. pedagogų kabinetas	15,59
Viso korpuso Nr. 3:		287,74
Viso korpuso Nr. 3 (įsk. laiptines):		299,70
4.201	Laidinė	11,96
4.202	Holės	16,89
4.203	Mšišros grupės (3-7 m.) polio-žaidimų patalpa	116,33
4.204	Prausykla-tualetas	10,90
4.205	Holės	16,97
4.206	Mšišros grupės (3-7 m.) polio-žaidimų patalpa	116,19
4.207	Prausykla-tualetas	10,96
Viso korpuso Nr. 4:		288,23
Viso korpuso Nr. 4 (įsk. laiptines):		300,19
Viso antrame aukšte (įsk. laiptines):		974,52
Viso antrame aukšte (įsk. laiptines):		1014,97

SUTARTINIAI ŽYMĖJIMAI:

- Pakabinamos gipso kartono lubos, aukštis nuo perdangos - 15 cm
- Pakabinamos gipso kartono lubos, h nuo perdangos - 15-39 cm
- Pakabinamos modulines "Armstrong" tipo lubos, h nuo perdangos - 15-39 cm
- Esamos sienos ir pertvaros
- Griėnamos sienos ir pertvaros
- Projektuojamos sienos ir pertvaros
- Projektuojamas apšiltinimas

Vaikų miego organizavimo sprendimai:

- mobilios lovytės statomos ant grindų bei čiužinukai. Šios lovytės ne miego metu gali būti sudedamos viena ant kitos ir sandėliuojamos grupės patalpose, kur netrukdytų kitai veikiai vykdyti.

SUTARTINIAI ŽYMĖJIMAI:

- BENDROS NAUDOJIMO PATALPOS
- MŠIRIŲ 3-7m. VAIKŲ GRUPIŲ PATALPOS
- PRIEŠMOKYKLINIŲ GRUPIŲ PATALPOS
- ADMINISTRACIJOS PATALPOS

Atestato Nr.	UAB "T. PROKO" Įm.k. 301753541			Projekto pavadinimas:	MOKSLO PASKIRTIES PASTATO VYTURIŲ G.2B, RAUDONDVARIŲ K., KAUNO R.SAV., RENOVAVIMO PROJEKTAS
1919	SPV	A. Kasčiūška	2018	Brėžinio pavadinimas:	Antro aukšto planas, M 1:100
A2001	SPDV	A. Miniulaitė	2018		0
Etapas	Užsakovas:	KAUNO RAJONO SAVIVALDYBĖS TARYBA	Žymuo:	TPO-17-08-01-TP-SA-Br.03	Lapas Lapų
TP					1 1